



Ворота распашные противотаранные двустворчатые

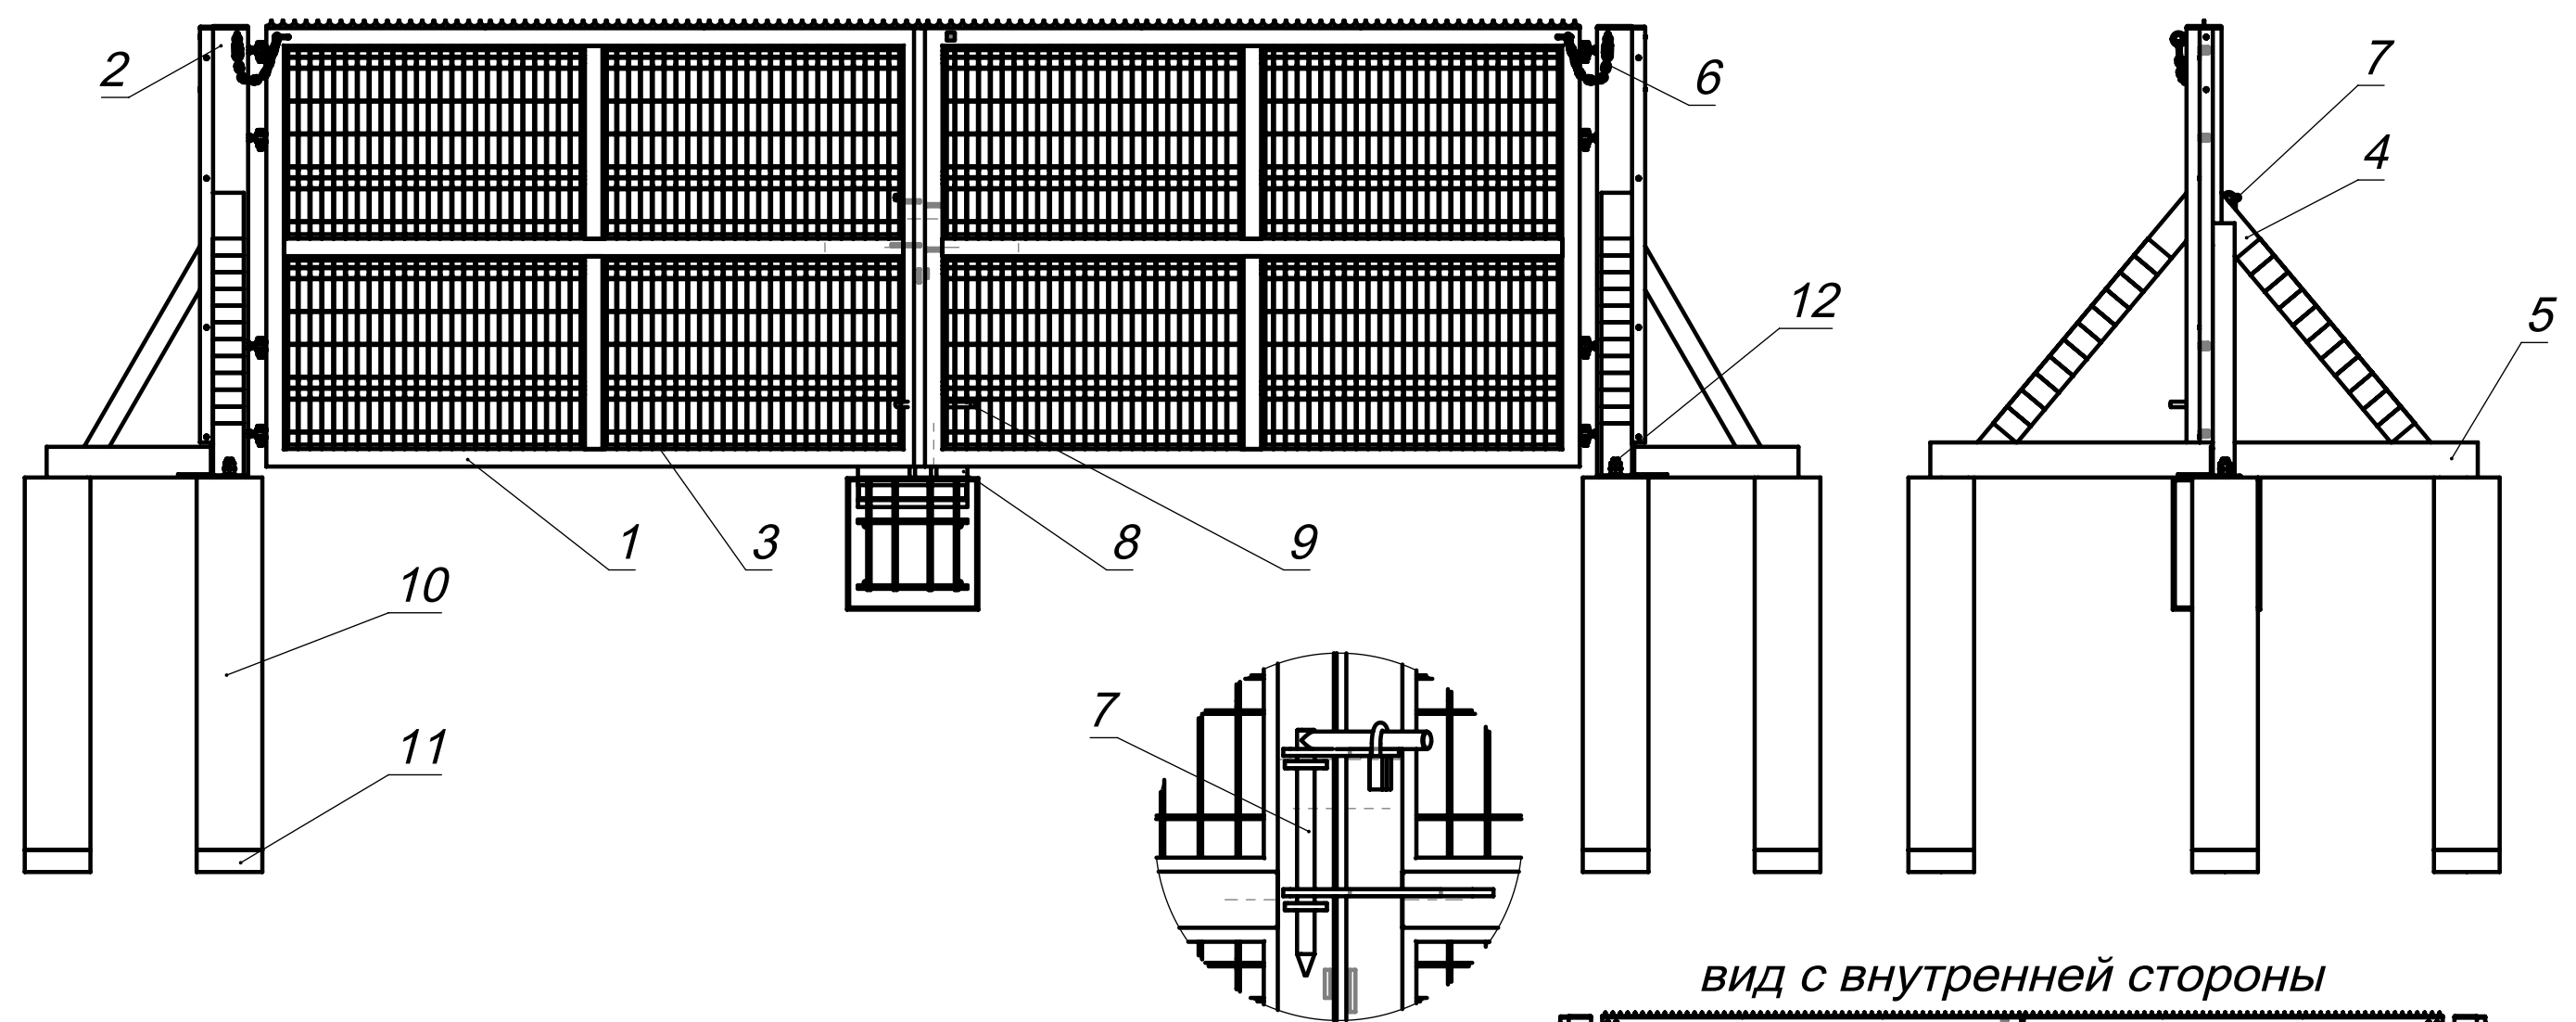

МЕСТНЫЙ М
МАСШТАБ 1 : 10

1. Профильная труба 80*40 мм створки ворот.
2. Стойка основания из квадратного профиля 160 мм.
3. Профиль для крепления панели ограждения.
4. Уголок трамплинный.
5. Уголок основания широкого профиля.
6. Страховочная цепь.
7. Ригельный запор из толстостенной круглой трубы.
8. Упорный фиксатор шпингалетов и полотна створки ворот.
9. Шпингалет усиленный.
10. Бурунабивная свая.
11. Подсыпка ПГС.
12. Фундаментный болт М30.

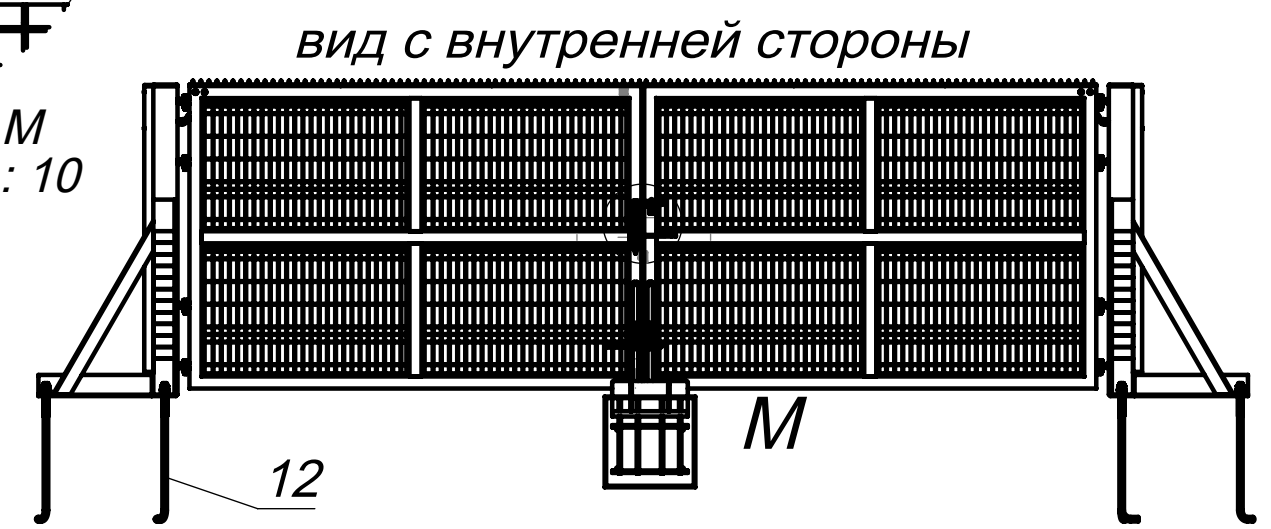

					Ворота распашные двустворчатые противотаранные	Лит.			Масса	Масштаб
Изм.	Лист	№ докум.	Подп.	Дата						
Разраб.		Валеев		01.2025						
Пров.										
					Лист 1			Листов 1		

Справ. №

Подп. и дата

Инв. № дубл.

Взам. инв. №

Подп. и дата

Инв. № подл.